



مساحت تقریبی هر یک از غرفه های ۹-۱۱
حدود ۹ متر مربع

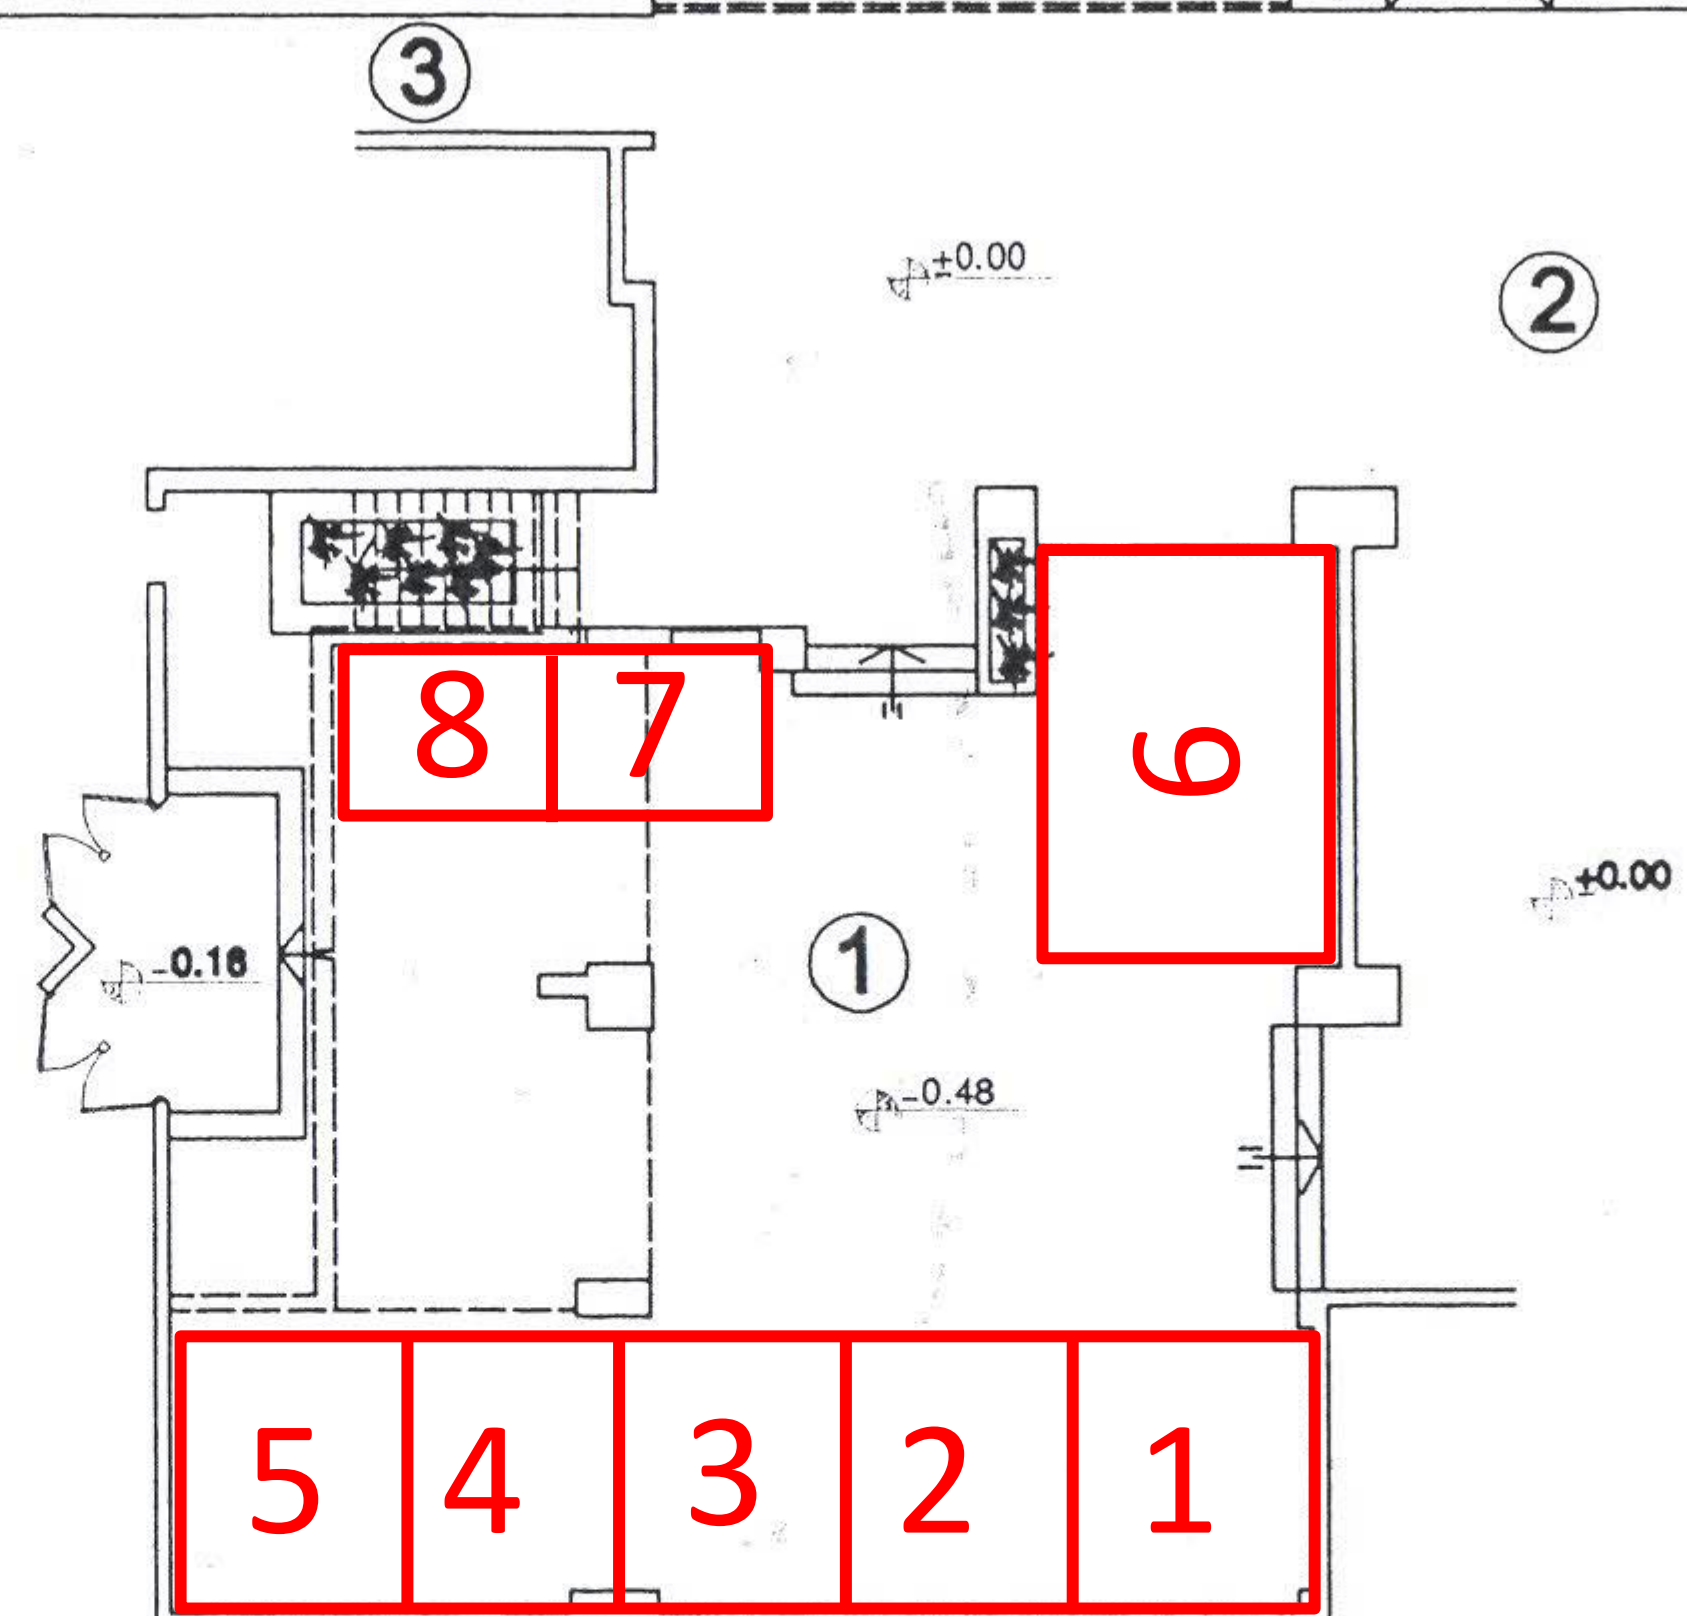

مساحت تقریبی هر یک از غرفه های ۱-۵ حدود ۹ متر مربع
مساحت تقریبی غرفه ۶ حدود ۱۲ متر مربع
مساحت تقریبی هر یک از غرفه های ۷ و ۸ حدود ۶ متر مربع

- 1- پیش فضای آمفی تئاتر
- 2- لابی
- 3- سرویس بهداشتی
- 4- پیش فضای سالن کنفرانس
- 5- سالن کنفرانس ۱
- 6- سالن کنفرانس ۲
- 7- اتاق کنترل سالن کنفرانس
- 8- کافه نت

تعارف:		 هتل پرشین	
طرح معماری			
طرح سازه			
طرح تأسیسات مکانیکی		شماره نقشه:	08-08
طرح تأسیسات الکتریکی		پلان فضای نمایه‌گذاری و سالن کنفرانس	
نام فایل		شماره پلان:	۱
		شماره دفتر:	۱۳۸۸
		واحد:	۱۱
		تاریخ:	۱۳۸۸